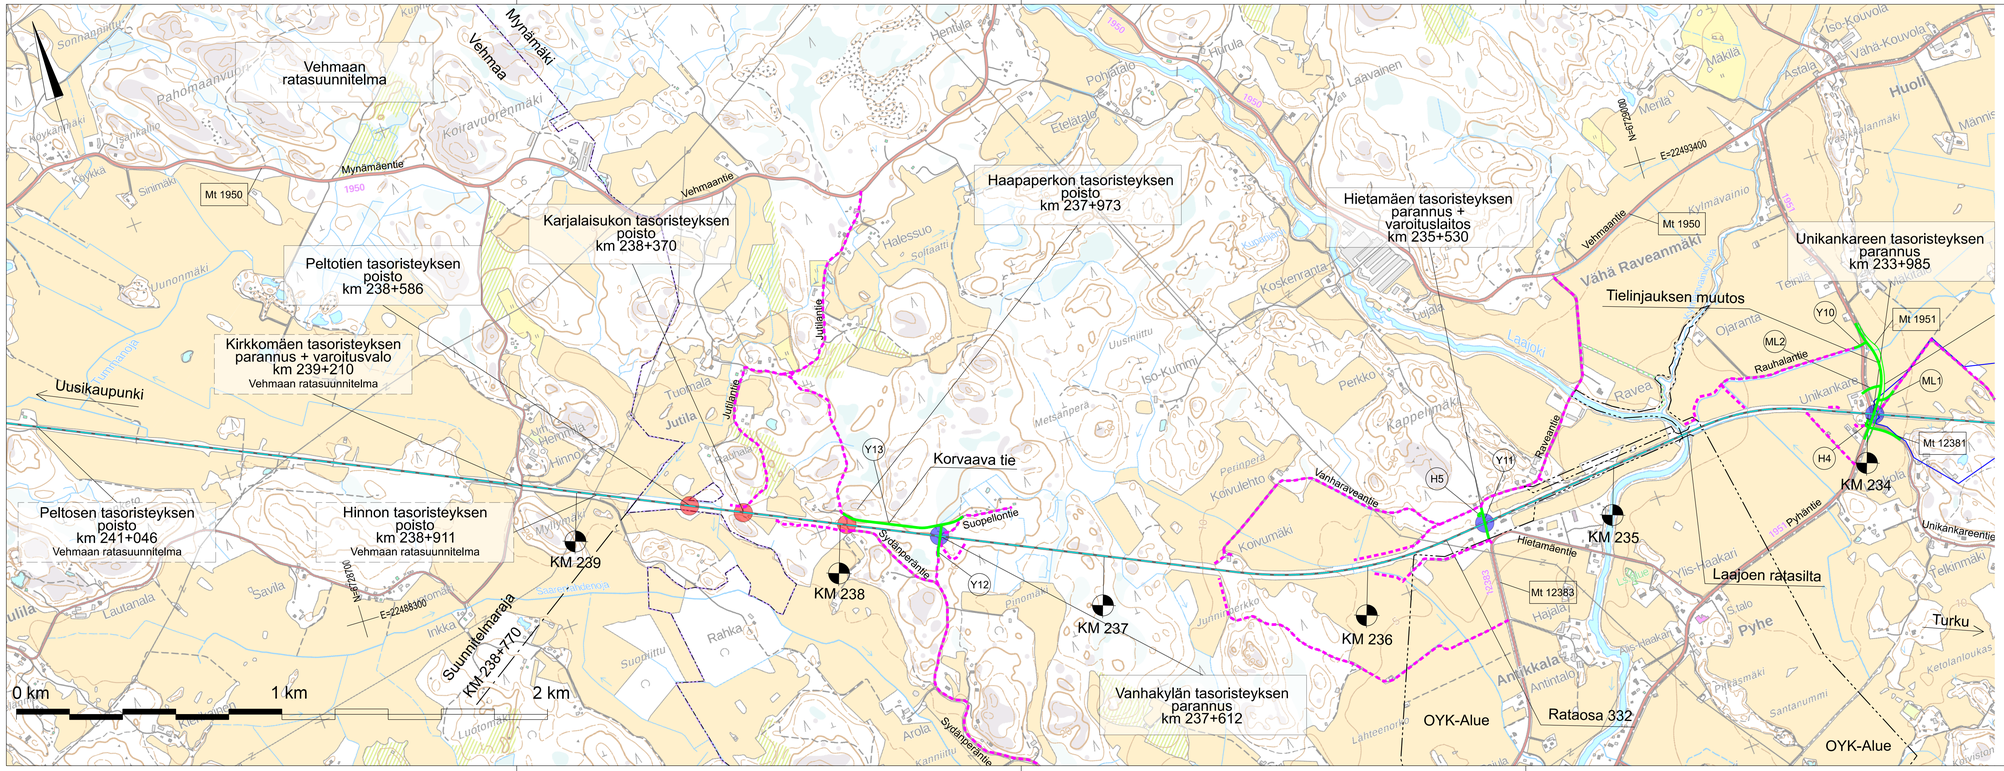

PIIRUSTUSMERKINTÖJEN SELITYKSET

- Nykyinen rata, radan stabiliteettia ja kuivatusta parannetaan ja rakenteita uusitaan
- KM 406 — Ratakilometrin sijainti
- Parannettavat ja rakennettavat tieyhteydet
- Tasoristeyksen parantaminen
- Tasoristeyksen poistaminen
- Tasoristeyksen poistaminen tilusjärjestelyprosessilla
- Asemakaava-alueen raja
- Osayleiskaava-alueen raja
- Hankeuusjakoalueen raja
- Hankeuusjakoprosessissa rakennettava tieyhteys
- Työnaikainen käyttöoikeus

MUUT.	SELITYS	YRITYS	PVM	TEHNYT	PVM	HYV.
TILAAJA: Väylävirasto / Trafikledsverket		HANKE TAI RATAOSA: Turku - Uusikaupunki tasoristeykset ja peruspar antaminen, ratasuunnitelma; Mynämäki				
SUUNNITTELIJA: Finnmap Infra		SUUNNITTELUVAIHE: Ratasuunnitelma				
PIIRT.	01.08.2025	Tiimo Pispa	PIIRUSTUKSEN SISÄLTÖ: Yleiskartta kmv 233+700 - 238+770 Mynämäki			
SUUNN.	01.08.2025	Toni Honganmäki				
TARK.	01.08.2025	Petri Niemi				
HYV.	01.08.2025	Kaarle Korhonen				
TARKASTAJA			MITTAKAAVA: 1:10000			
			KOORDINAATTI- JA KORKEUSJÄRJ.: ETRS-GK22/N2000			
TARK.	01.08.2025	-	RATAOSAN NRO: 332, Turku - Uusikaupunki			
HYV.			PAIKKA: -	LAJI: -	PIIRNRO: R212	MUUT.:	LEHTI: 2	LEHTIÄ: 2
VV HYV.	01.08.2025	Erkki Mäkelä				