


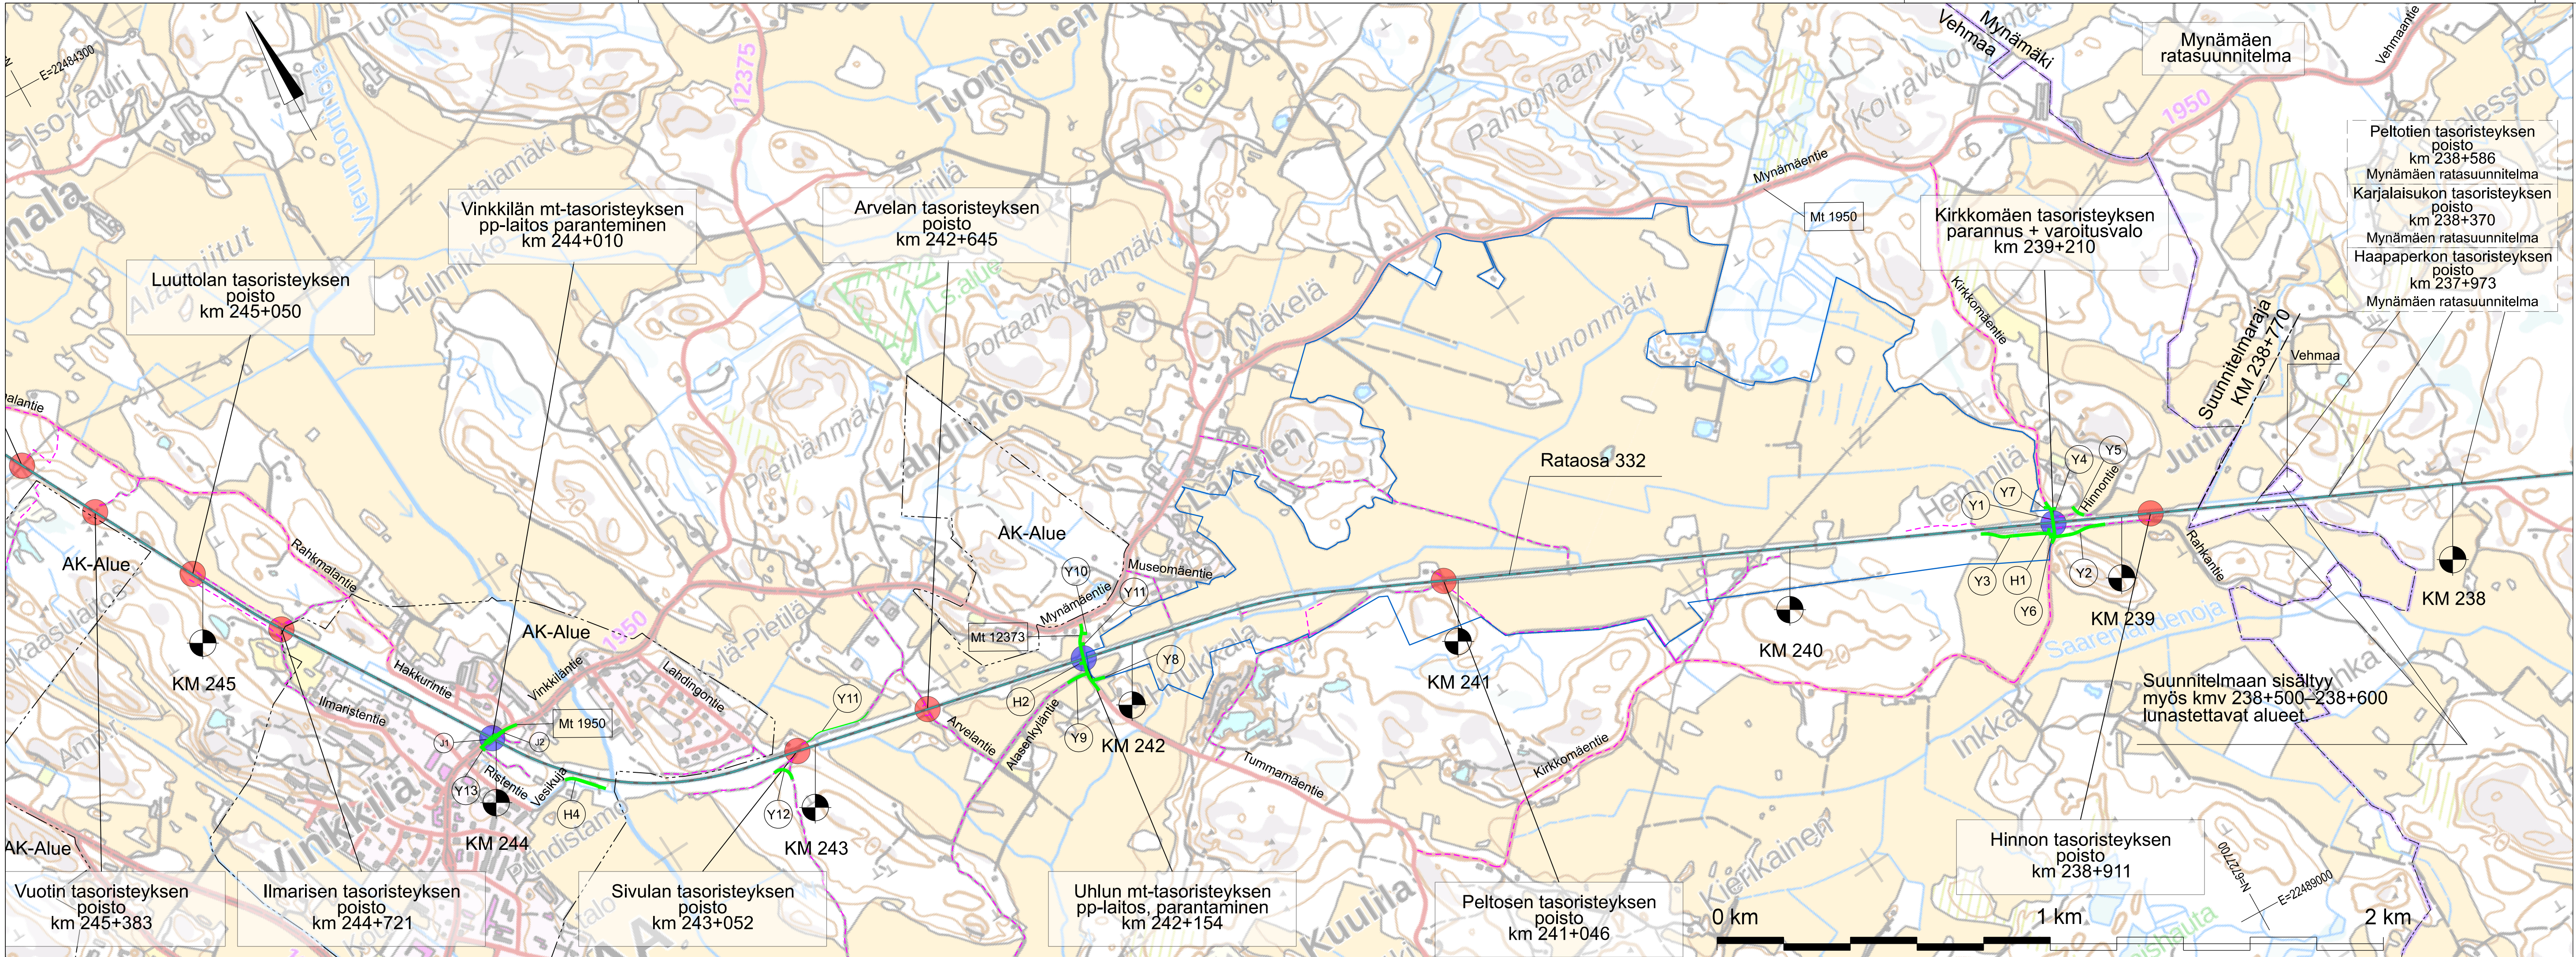

PIIRUSTUSMERKINTÖJEN SELITYKSET

- Nykyinen rata, radan stabiileettia ja kuivastusta parannetaan ja rakenteita uusitaan
- Ratakilometrin sijainti
- KM 406
- Parannettavat ja rakennettavat tieyhteydet
- Tasoristeyksen parantaminen
- Tasoristeyksen poistaminen
- Tasoristeyksen poistaminen tilusjärjestelyprosessilla
- Asemakaava-alueen raja
- Hankeuusjakalueen raja
- Hankeuusjakoprosessissa rakennettava tieyhteys
- Työnaikainen käyttöoikeus

MUUT. TILAAJA	SELITYS	YRITYS	PVM	TEHNYT	PVM	HYV.
		HANKE TAI RATAOSA				
		Turku - Uusikaupunki tasoristeykset ja perusparantaminen, ratasuunnitelma; Vehmaa				
SUUNNITTELU		SUUNNITTELUVAIHE				
		Ratasuunnitelma				
		PIIRUSTUKSEN SISÄLTÖ				
PIIRT.	01.08.2025	Timo Pispä				
SUUNN.	01.08.2025	Toni Honganmäki				
TARK.	01.08.2025	Petri Niemi				
HYV.	01.08.2025	Kaarle Korhonen				
TARKASTAJA		MITTAKAAVA		1:10000		
		KOORDINAATTI- JA KORKEUSJÄRJ.		ETRS-GK22/N2000		
		RATAOSAN NRO		332, Turku - Uusikaupunki		
TARK.	01.08.2025	-	PAIKKA	LAJI	PIIR.NRO	MUUT. LEHTI
HYV.	01.08.2025	-	-	-	-	-
VV HYV.	01.08.2025	Erkki Mäkelä	-	-	R212	1 2