LIITE 7.
Piirustus
T202228/2

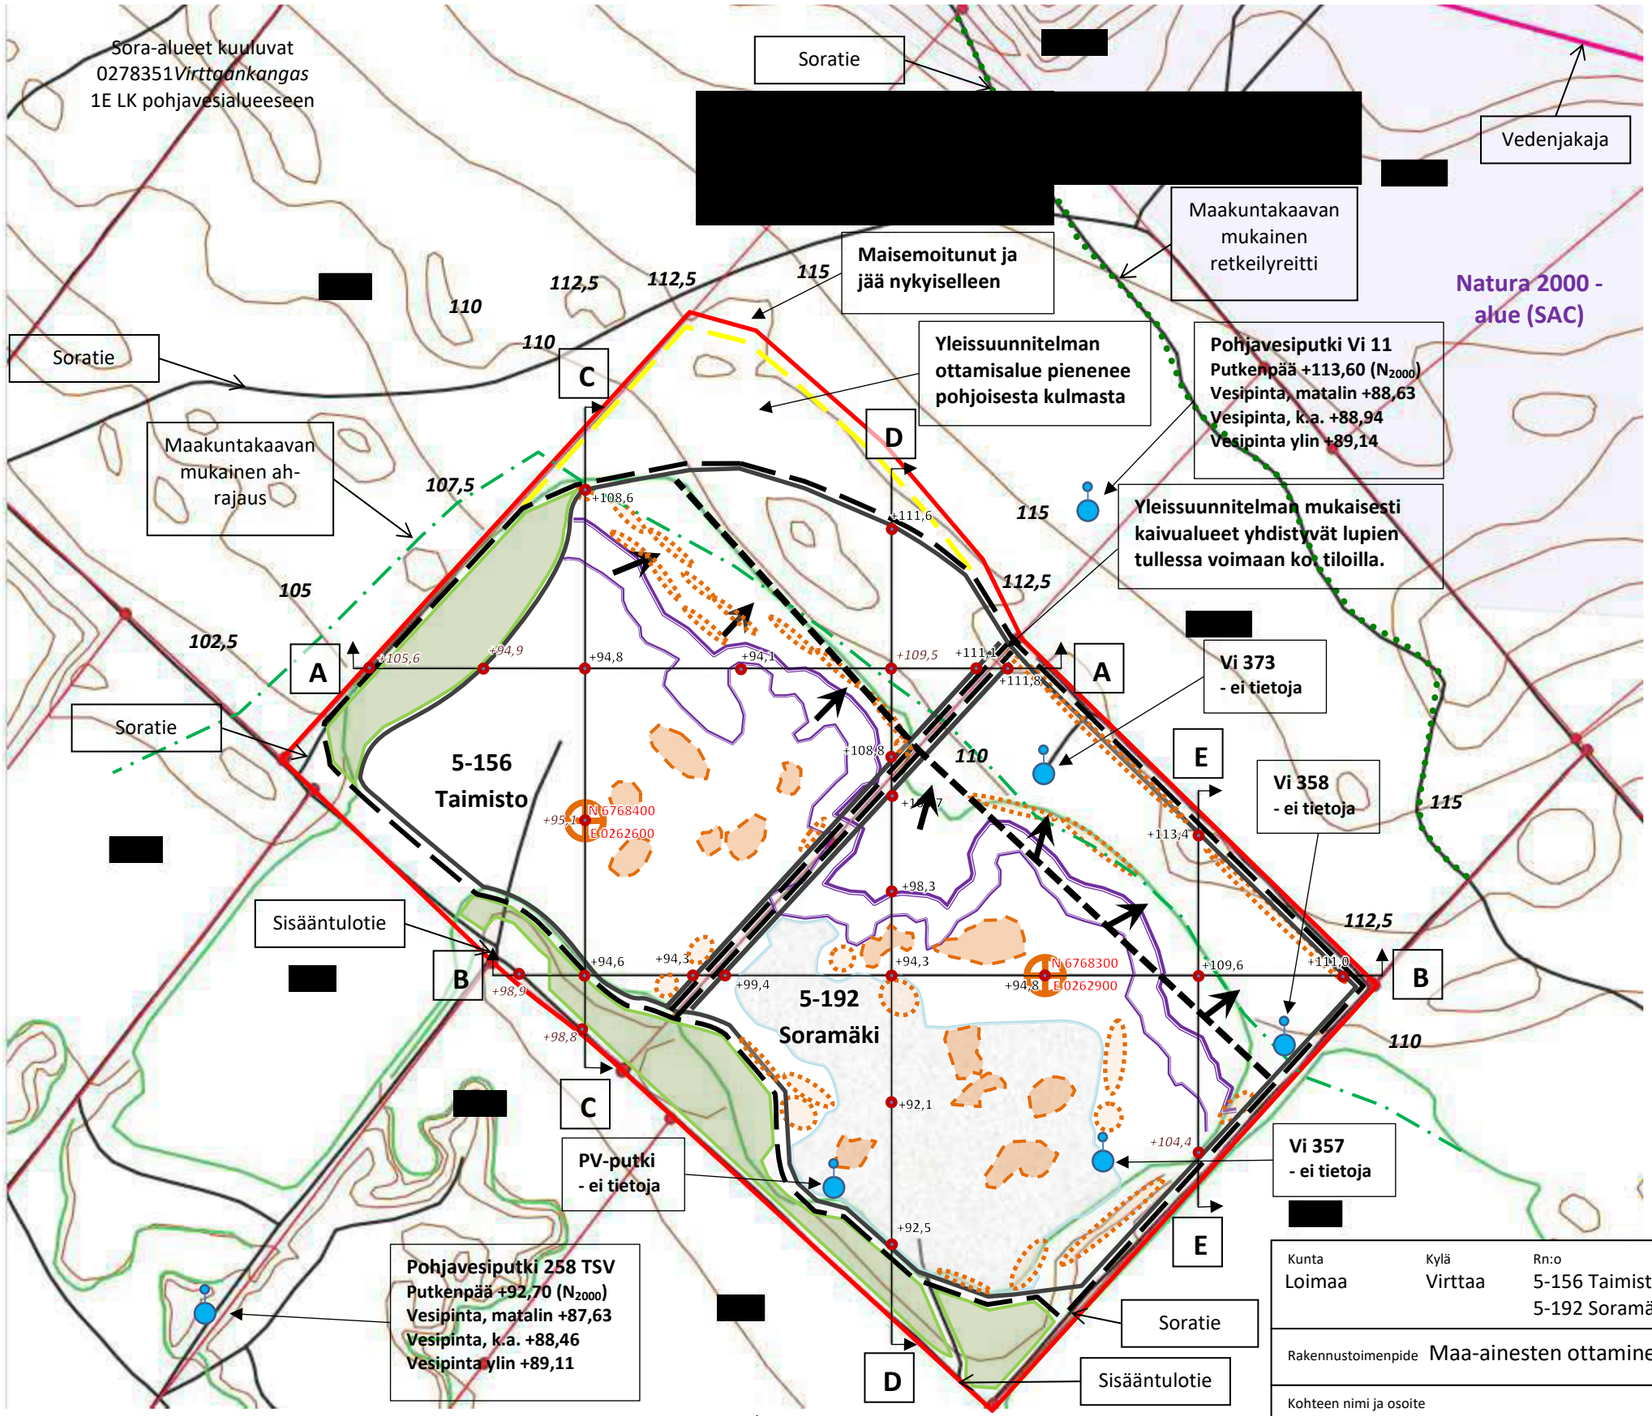

Ortoilmakuva on vuodelta 2022 ja kartan käyrät ovat N_{2000}-järjestelmässä. MML 2023/Avoin tieto.

TAIMISTO 5-156	SORAMÄKI 5-192
Ottamisalue = 8,6 ha	Ottamisalue = 10,4 ha
Kaivualue = 8,4 ha	Kaivualue = 10,1 ha

- Suunnitelma-alueen raja
- Suunniteltu ottamisalueen raja
- Kaivualueen raja
- Varastokasojen sijoittelu
- Ottosuunnat ennen v. 2019
- Rintauksen ylä- ja alarajat
- Pintamaan varastot 11/2022
- Puustoiset maisemoidut alueet
- Soratiet
- Pohjaveden havaintoputki
- +99,4 Korkeustietoja (N_{2000})
- ah (arvokas harjualue, *ge6*)
- Yleissuunnitelman vaiheraja (I-vaihe ja koillinen II-vaihe)
- Ottotason +94,0 alittava alue

Kunta: Loimaa	Kylä: Virttaa	Rn:o: 5-156 Taimisto, 5-192 Soramäki
Korkeus- ja koordinaattijärjestelmä: N_{2000}; ETRS-TM35-Fin		
Rakennustoimenpide: Maa-ainesten ottaminen		
Piirustuslaji: Maa-ainesten ottamissuunnitelma	Juokseva No: 2/5	
Kohteen nimi ja osoite: Taimiston sora-alue, Säkyläntie 493, 32560 Virttaa	Soramäen soranottoalue, Säkyläntie 373, 32560 Virttaa	
Piirustuksen sisältö: Suunnitelma	Mittakaava: 1:4000	
Suunnittelija: KV Ympäristökonsultointi, [redacted]		
Suunnitteluala: YMP	Työ No: T202228	Piirustus No: T202228/2
Suunn. KV	Tark. KV	
PVM: 22.1.2023	Yhteyshenkilö: [redacted]	