


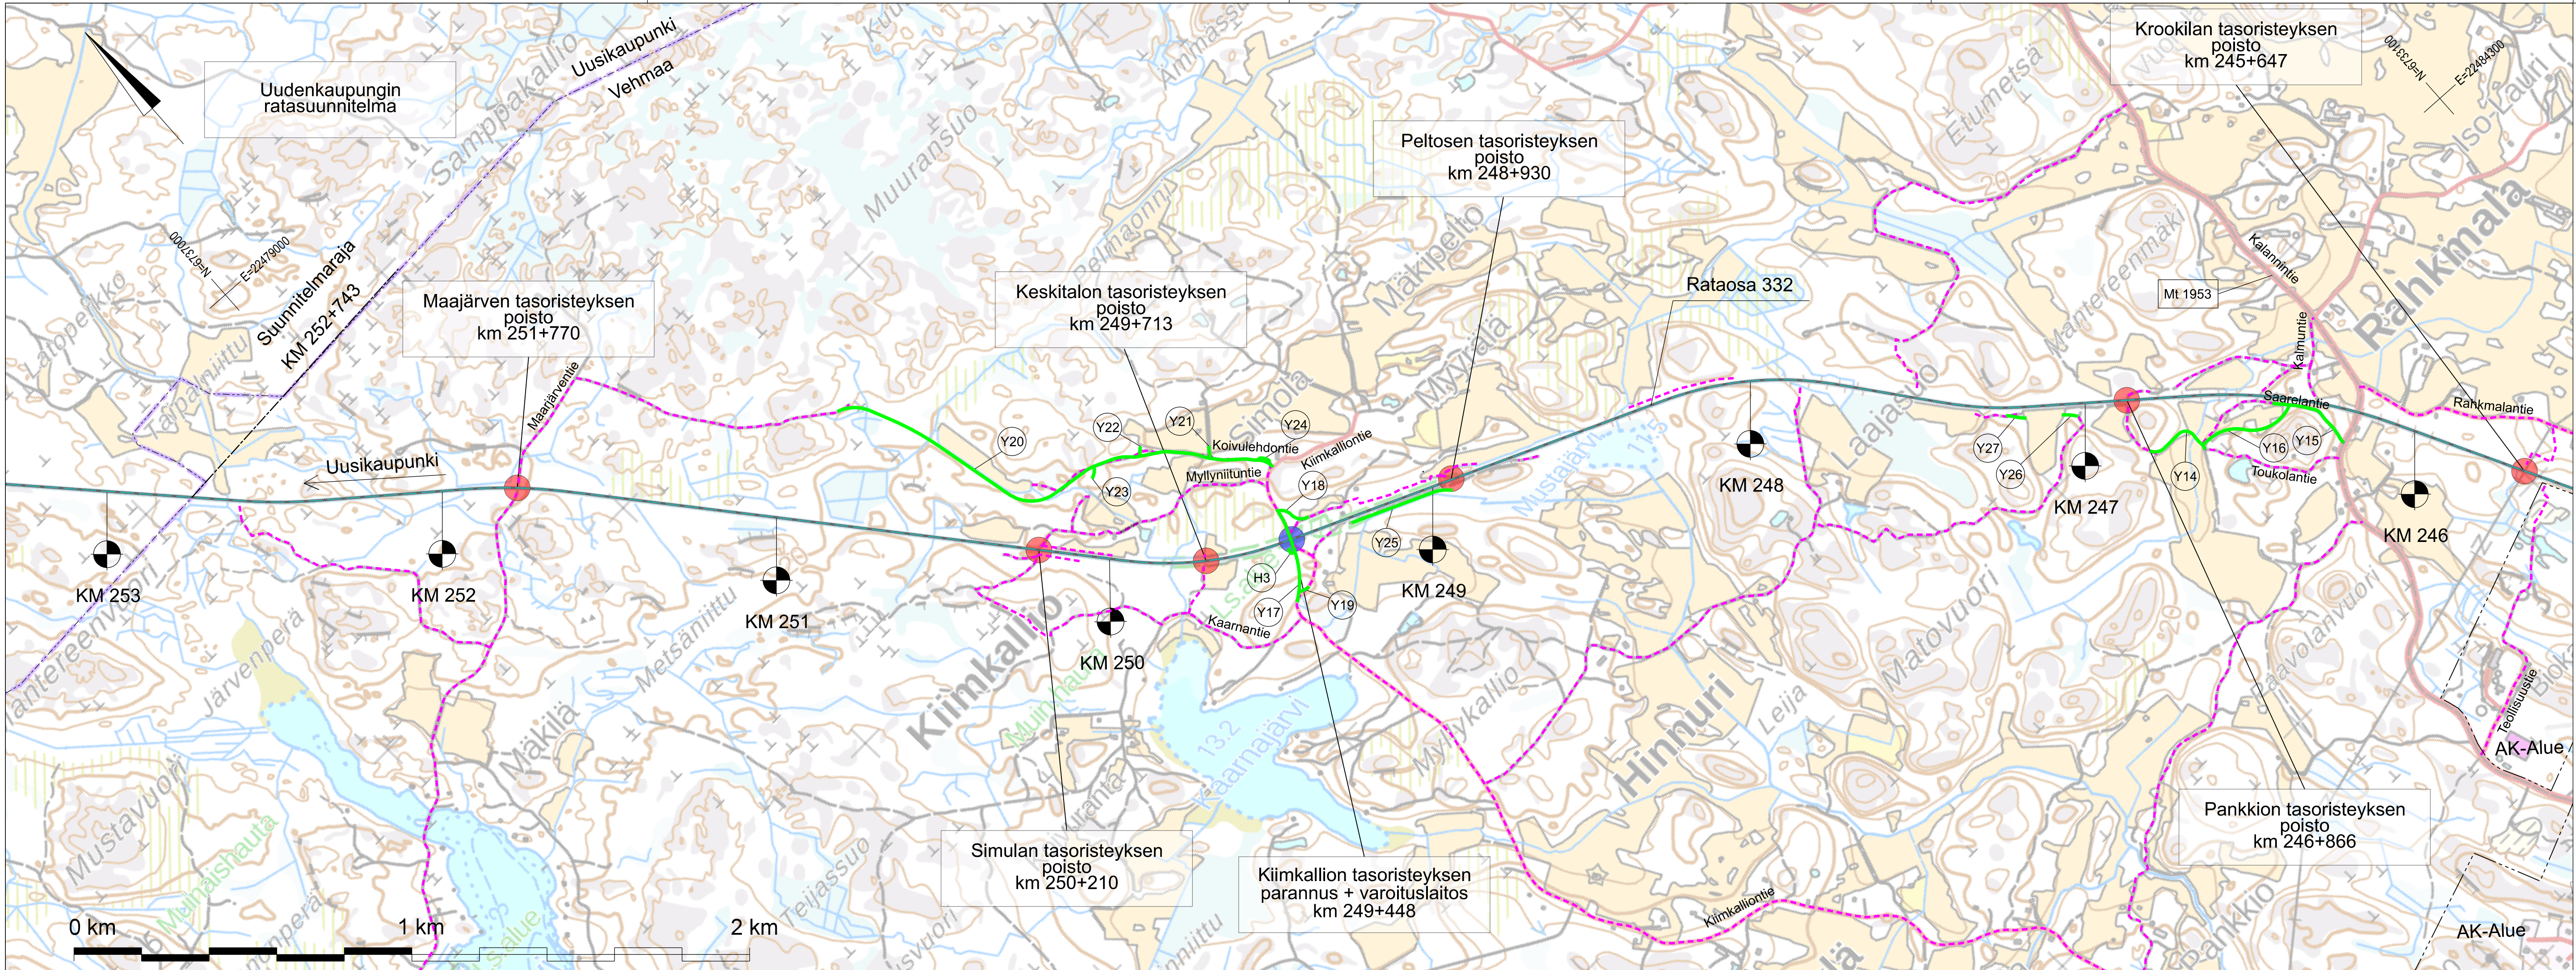

PIIRUSTUSMERKINTÖJEN SELITYKSET

- Nykyinen rata, radan stabiilitettä ja kuivatusta parannetaan ja rakenteita uusitaan
- Ratakilometrin sijainti
- Parannettavat ja rakennettavat tieyhteydet
- Tasoristeyksen parantaminen
- Tasoristeyksen poistaminen
- Tasoristeyksen poistaminen tilusjärjestelyprosessilla
- Asemakaava-alueen raja
- Hankeusjakoaalueen raja
- Hankeusjakoprosessissa rakennettava tieyhteys
- Työnaikainen käyttöoikeus

MUUT.	SELITYS	YRITYS	PVM	TEHNYT	PVM	HYV.
TILAAJA		HANKE TAI RATAOSA				
		Turku - Uusikaupunki tasoristeykset ja perusparantaminen, ratasuunnitelma; Vehmaa				
SUUNNITTELUJA		SUUNNITTELUVAIHE Ratasuunnitelma				
PIIRUSTUKSEN SISÄLTÖ		Yleiskartta kmv 245+500 - 252+743 Vehmaa				
PIIRT.	01.08.2025	Timo Pispa				
SUUNN.	01.08.2025	Toni Honganmäki				
TARK.	01.08.2025	Petri Niemi				
HYV.	01.08.2025	Kaarle Korhonen				
TARKASTAJA		MITTAKAAVA 1:10000				
		KOORDINAATTI- JA KORKEUSJÄRJ. ETRS-GK22/N2000				
		RATAOSAN NRO 332, Turku - Uusikaupunki				
TARK.	01.08.2025	-	PAIKKA	LAJI	PIIR.NRO	MUUT. LEHTI LEHTIÄ
HYV.			-	-	R212	2 2
VV HYV.	01.08.2025	Erkki Mäkelä				