


ALUEEN SIJAINTI

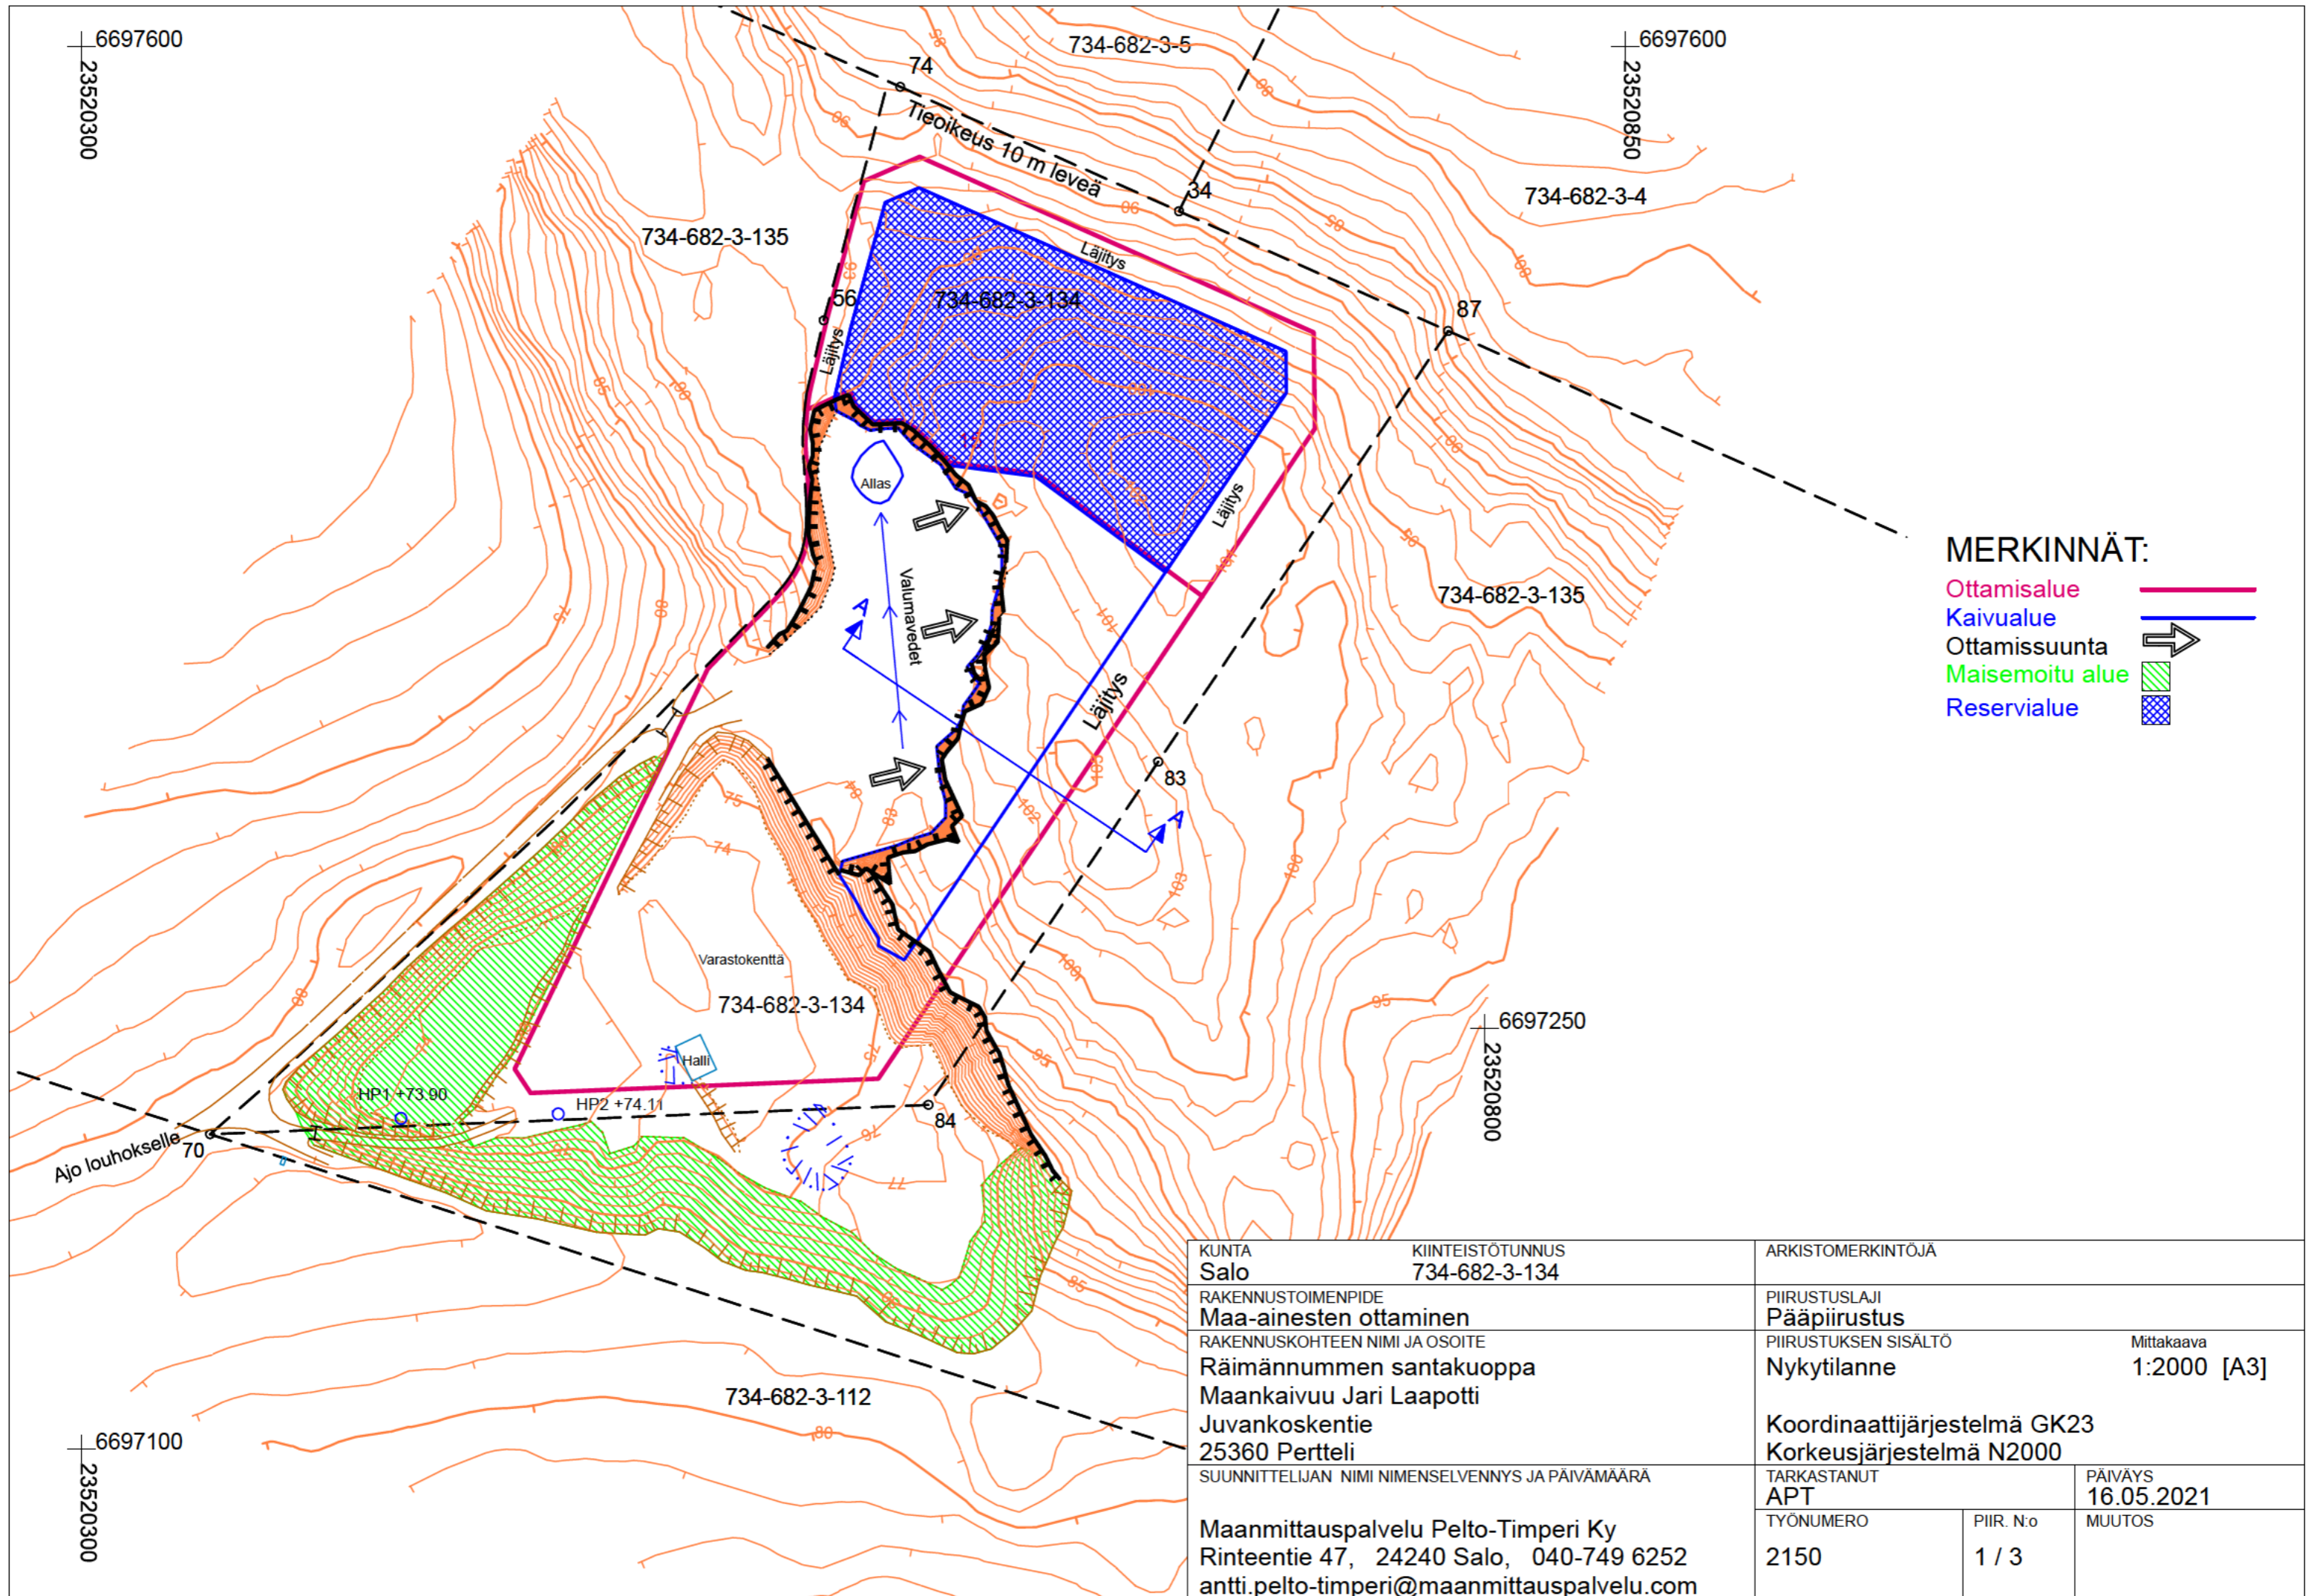

- MERKINNÄT:**
- Ottamisalue —
 - Kaivualue —
 - Ottamissuunta →
 - Maisemoitu alue ▨
 - Reservialue ▨

KUNTA Salo	KIINTEISTÖTUNNUS 734-682-3-134	ARKISTOMERKINTÖJÄ	
RAKENNUSOIMENPIDE Maa-ainesten ottaminen	PIIRUSTUSLAJI Pääpiirustus		
RAKENNUSKOHTeen NIMI JA OSOITE Räimännummen santakuoppa Maankaivuu Jari Laapotti Juvankoskentie 25360 Pertteli	PIIRUSTUKSEN SISÄLTÖ Nykytilanne		Mittakaava 1:2000 [A3]
SUUNNITTELIJAN NIMI NIMENSELVENNYKS JA PÄIVÄMÄÄRÄ Maanmittauspalvelu Pelto-Timper Ky Rinteentie 47, 24240 Salo, 040-749 6252 antti.pelto-timper@maanmittauspalvelu.com	TARKASTANUT APT		PÄIVÄYS 16.05.2021
	TYÖNUMERO 2150	PIIR. N:o 1 / 3	MUUTOS