


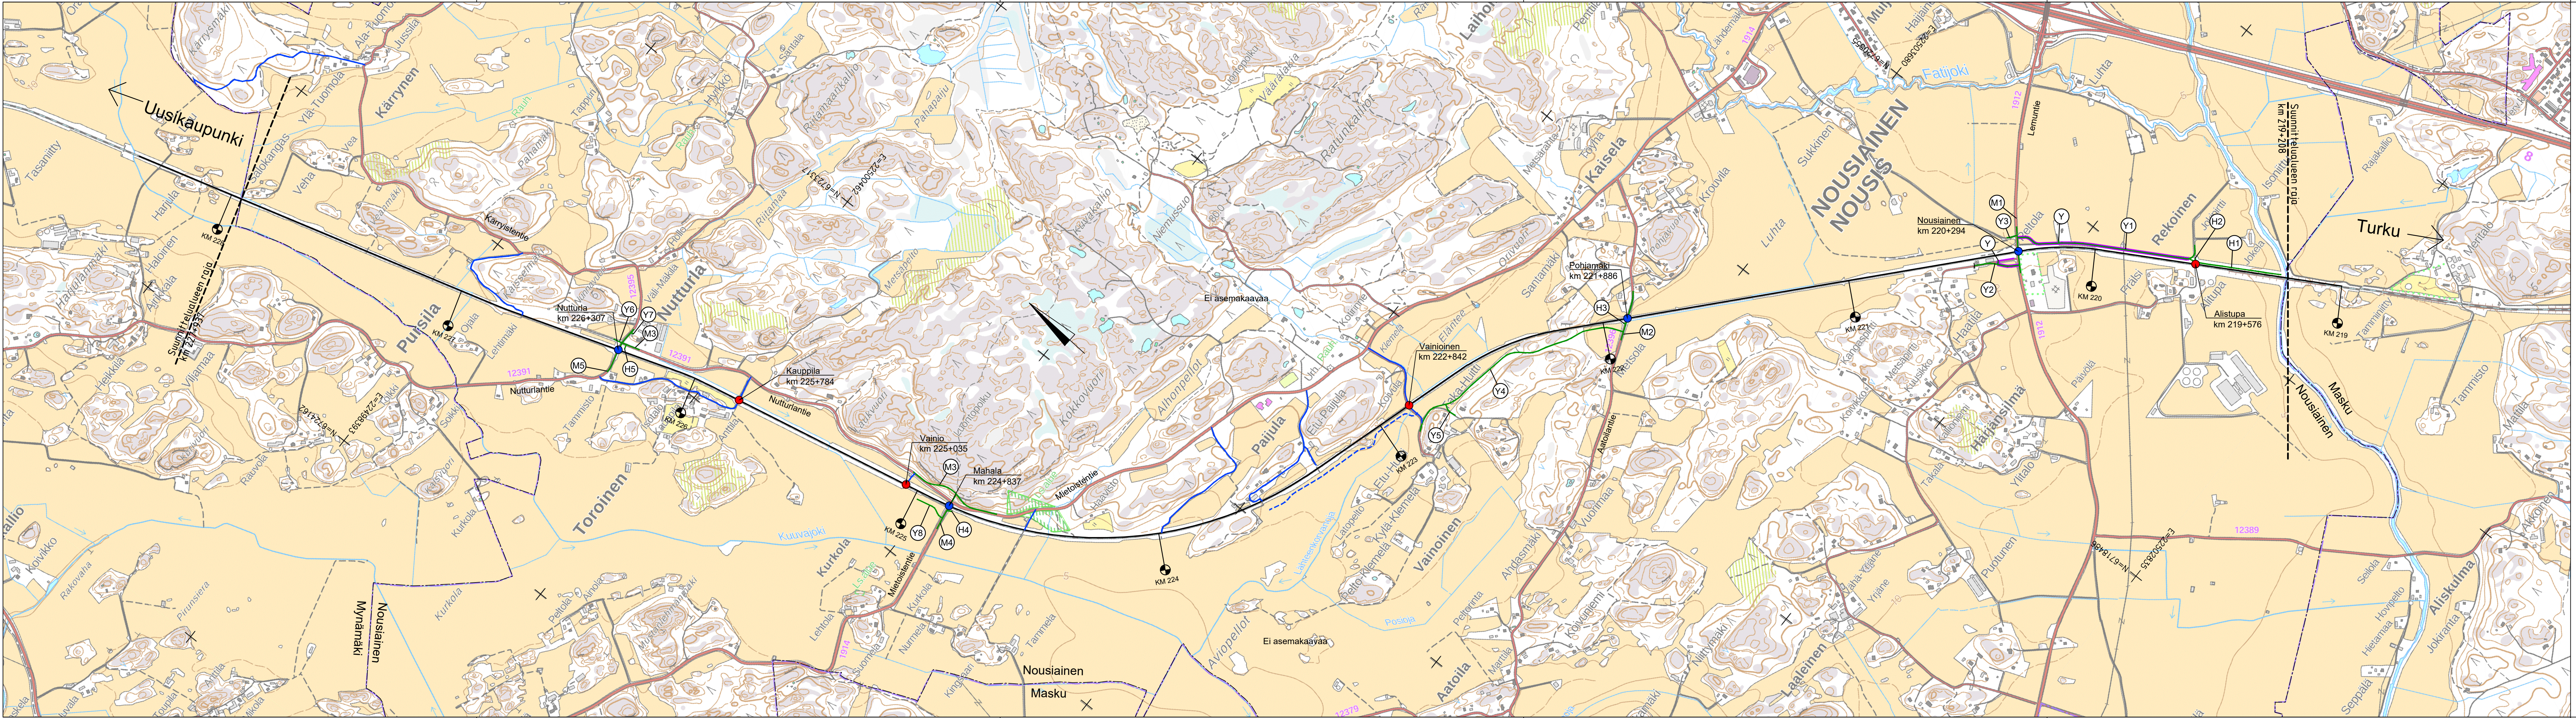

- Merkkien selitykset:
- Tasoristeyksen parantaminen
 - Tasoristeyksen poistaminen
 - Nykyinen raide
 - Suunniteltu tieyhteys
 - Rakentamisen ajaksi varattava yksityistie
 - Suunnittelutöy aikana rakennettu rakentamisen ajaksi varattava yksityistie
 - Yksityistie, jolla pysyvä käyttöoikeus rakentamisen jälkeen
 - Kuntaraja
 - Luonnonsuojelualue

Muut.	Selitys		Pvm	Tehnyt	Pvm	Hyv.
Tilaaaja			Hanke Turku-Uusikaupunki tasoristeykset ja perusparantaminen, ratasuunnitelma, Nousiainen			
Toimittaja			Suunnitteluvaihe Ratasuunnitelma			
Piirt.	7.2.2025	Pyy Ruusunen	Piiustuksen sisältö Yleiskartta			
Suunn.	7.2.2025	Vesa Tamminen	Nousiainen			
Tark.	7.2.2025	Marius Mollanen	Km. 219+208-227+937			
Hyv.	7.2.2025	Henri Hyvärinen				
Tarkastaja				Mittakaava 1:10000		
				Koordinaati- ja korkeusjärj. ETRS-GK22 N2000		
				Rataosan nro 332		
Tark.	7.2.2025	N.N.	Piiustussnumero		Lehti	
Til. hyv.	7.2.2025	Erkki Makela	R212		1	1