


R:\70159_MASKU_RAS_TASORISTEYKSET\04_SUUNNITTELUYLEISKARTTA_MASKU.DWG

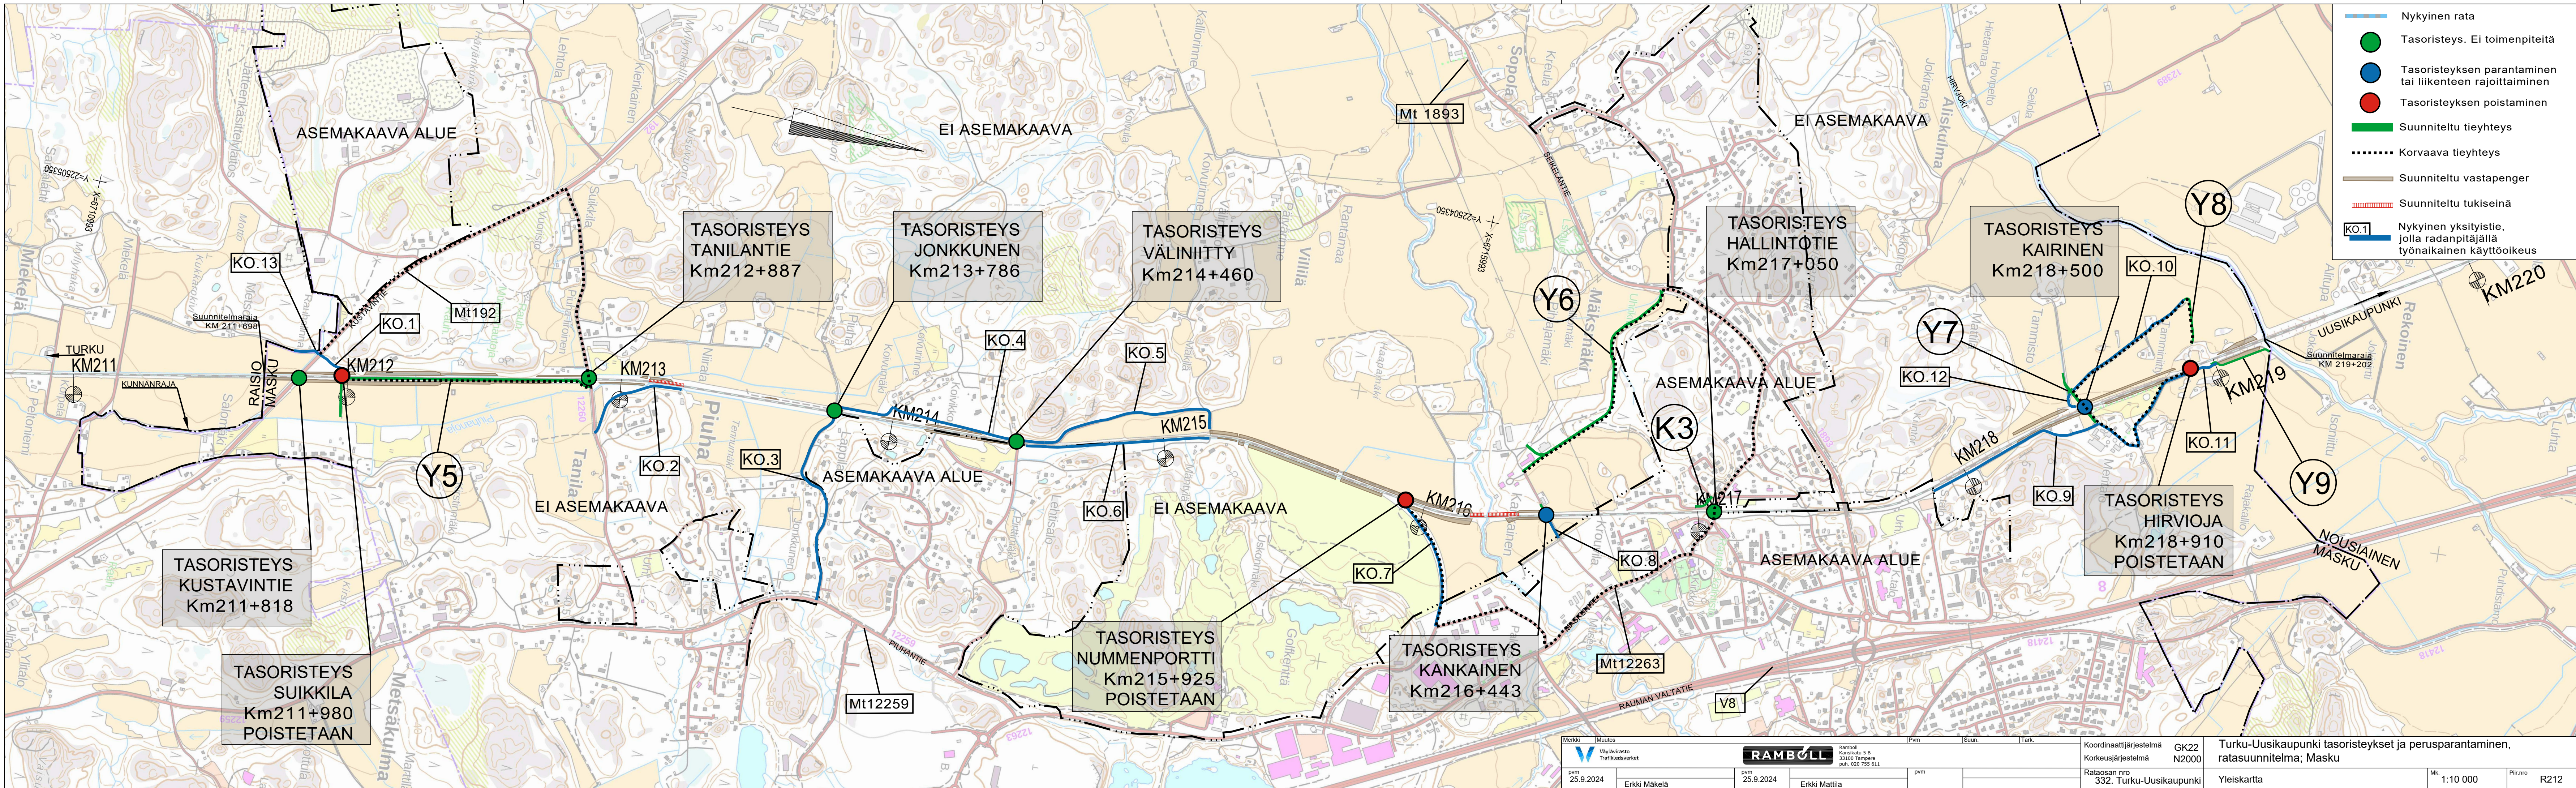

Merkit		Muutos		Pvm		Suun.		Tark.	
Väliväyristö		Trafikiedsverket		pvm		pvm		pvm	
25.9.2024		Erkki Mäkelä		25.9.2024		Erkki Mattila			
Koordinaattijärjestelmä		GK22		Rataosan nro		Yleiskartta		Mk	
Korkeusjärjestelmä		N2000		332. Turku-Uusikaupunki		R212		1:10 000	
Turku-Uusikaupunki tasoristeykset ja perusparantaminen, ratasuunnitelma; Masku									