


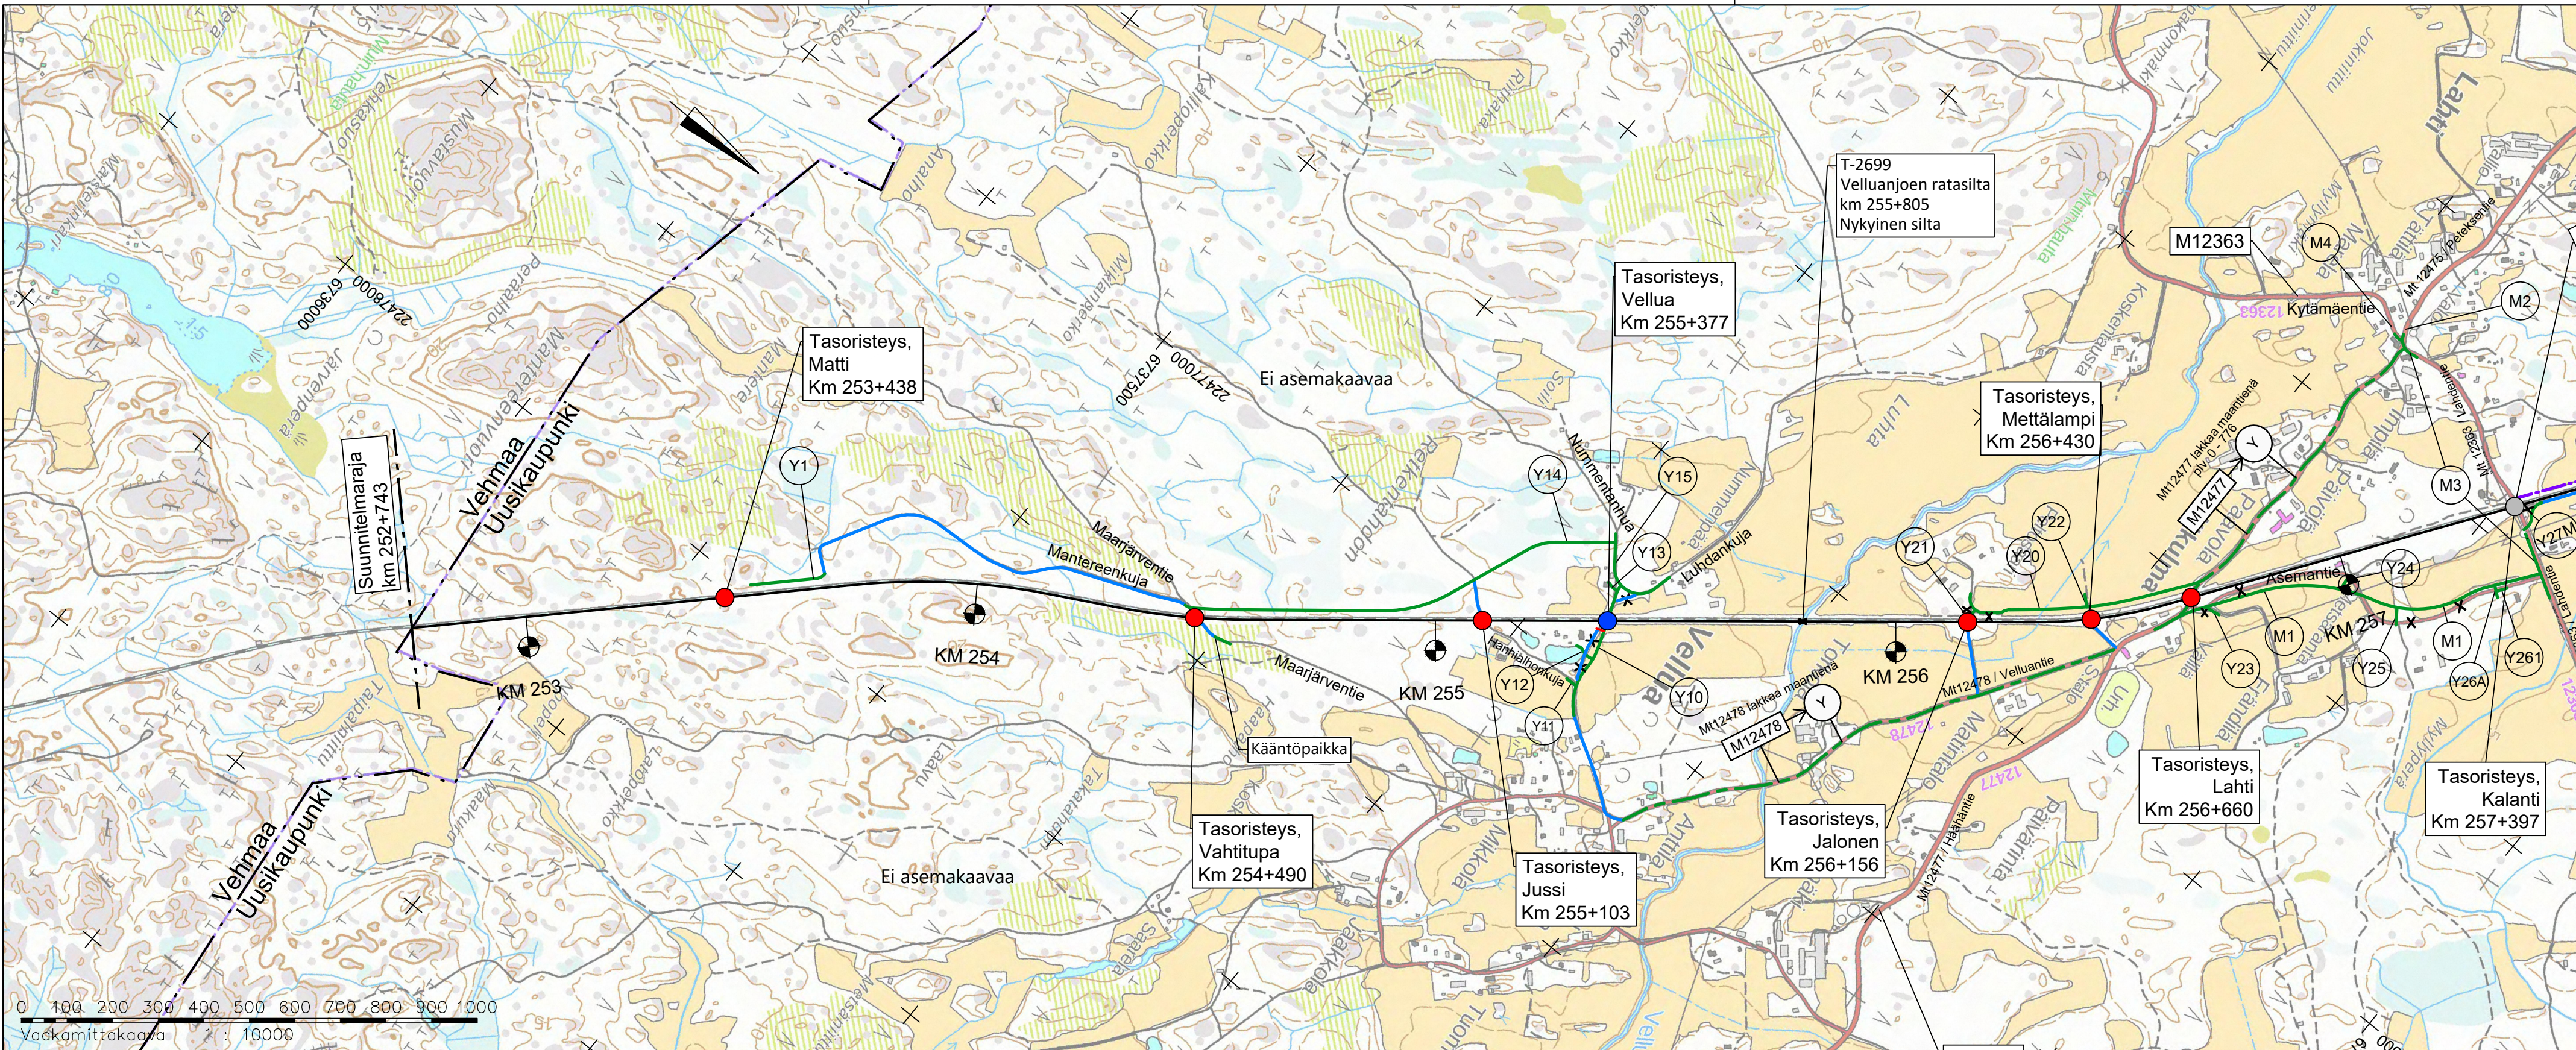

| Merkintöjen selitykset: |                                                                      |       |
|-------------------------|----------------------------------------------------------------------|-------|
|                         | Suunnitelmaraja                                                      |       |
|                         | Nykyinen rata                                                        |       |
|                         | Suunniteltu tieyhteys                                                |       |
|                         | Huoltotie                                                            |       |
|                         | Nykyinen yksityistie, jolla radanpitäjällä työnaikainen käyttöoikeus |       |
|                         | Työn ajaksi varattava kulkuyhteys                                    |       |
|                         | Ratakilometrin sijainti                                              | Km 87 |
|                         | Tasoristeysparantaminen                                              |       |
|                         | Tasoristeyspoistaminen                                               |       |
|                         | Tasoristeys, nykyinen                                                |       |

|            |  
|------------|--|-----------|--|------------|--|------------------------|--|-------|--|-------------------------|--|-------|--|--------------------------------------------------------------------------------------|--|----------|--|----------|--|
| Merkki     |  | Muutos    |  | Pvm        |  | Suun.                  |  | Tark. |  | Koordinaattijärjestelmä |  | GK22  |  | Turku - Uusikaupunki tasoristeys ja perusparantaminen, ratasuunnitelma; Uusikaupunki |  | Mk.      |  | Piir.nro |  |
|            |  |           |  | pvm        |  | pvm                    |  | pvm   |  | Korkeusjärjestelmä      |  | N2000 |  |                                                                                      |  | 1:10 000 |  | R212-1   |  |
| 10.10.2025 |  | E. Mäkelä |  | 10.10.2025 |  | S. Puusaari, E. Setälä |  |       |  | Rataosan nro            |  | 332   |  | Yleiskartta kmv 252+743 - 257+500                                                    |  |          |  |          |  |