


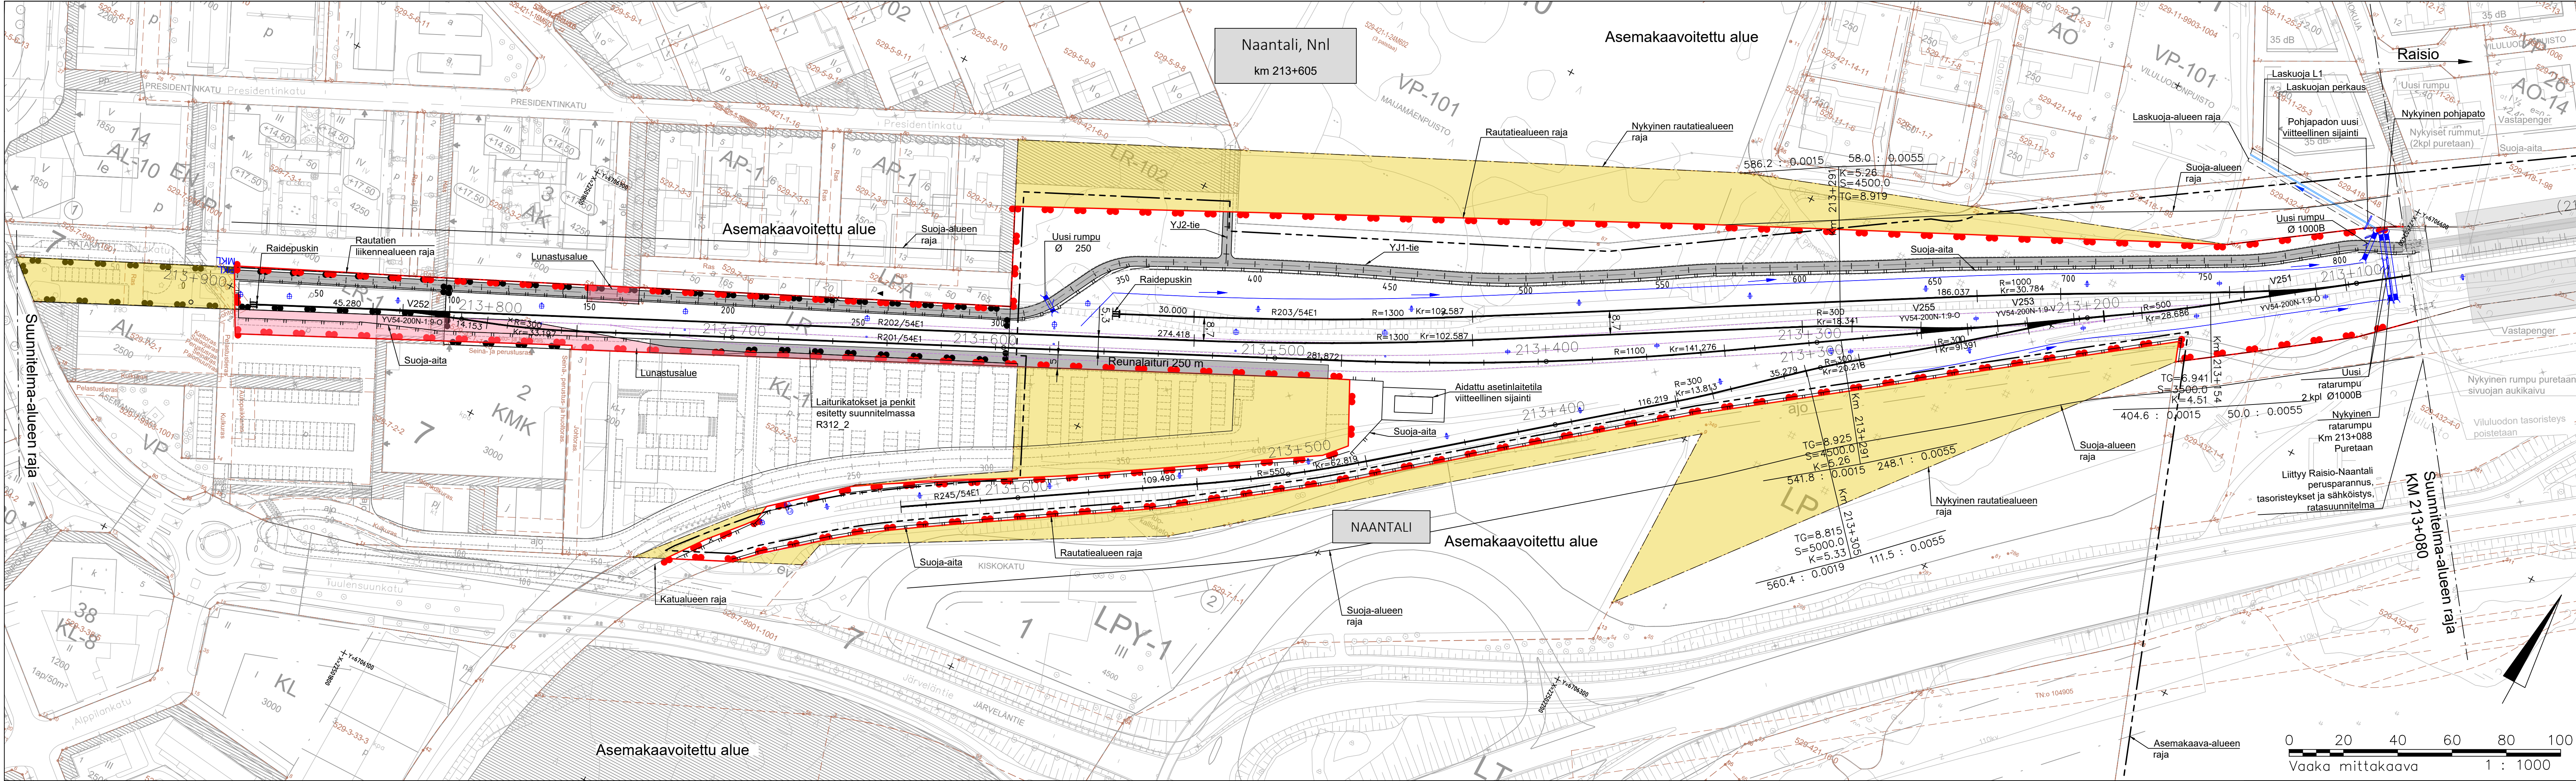

- MERKINTÖJEN SELITYKSET**
- Nykyinen raide
 - Purettava raide
 - Uusi raide
 - Uusi vaihde
 - Nykyinen rautatiealueen raja (omistusraja)
 - Rautatiealueen raja, ratasuunnitelmassa määrätty rautatien tarvitsema alue
 - Nykyinen rautatien liikennealueen raja (LR)
 - Rautatien liikennealueen raja (LR)
 - Katualueen raja
 - 3 m asemakaava-alueen ulkopuolella oleva viiva
 - Suoja-alueen raja
 - Suoja-aita
 - Uusi matkustajalaituri
 - Lakkaa rautatiealueena
 - Lunastettava alue
 - Sähköratapylväs
 - Sivuoja ja viettosuunta
 - Laskuoja ja viettosuunta
 - Laskuoja alue

Muut.	Selitys	Pvm	Tehnyt	Pvm	Hyv.
Tilaaja		Hanke			
 Väylävirasto Trafikledsverket		NAANTALIN LIIKENNEPAIKAN KEHITTÄMINEN			
		Suunnitteluvaihe RATASUUNNITELMA			
Toimittaja		Piirustuksen sisältö			
 AFRY		SUUNNITELMAKARTTA KMV 213+000 – 213+880			
Piirt.	24.02.2025	Nelli Nokkonen (AFRY)			
Suunn.	24.02.2025	Nelli Nokkonen (AFRY)			
Tark.	24.02.2025	Hafizur Rahman (AFRY)			
Hyv.	24.02.2025	Hafizur Rahman (AFRY)			
Tarkastaja		Mittakaava1:1000			
		Koordinaattija ja korkeusjärj.ETRS-GK22/N2000			
		Rataosan nro333			
Tark.	24.02.2025	NumeroMuut. LehtiLehtiä			
Hyv.		R213-0101			
Til. hyv.					